




2 VA  
1 : 20

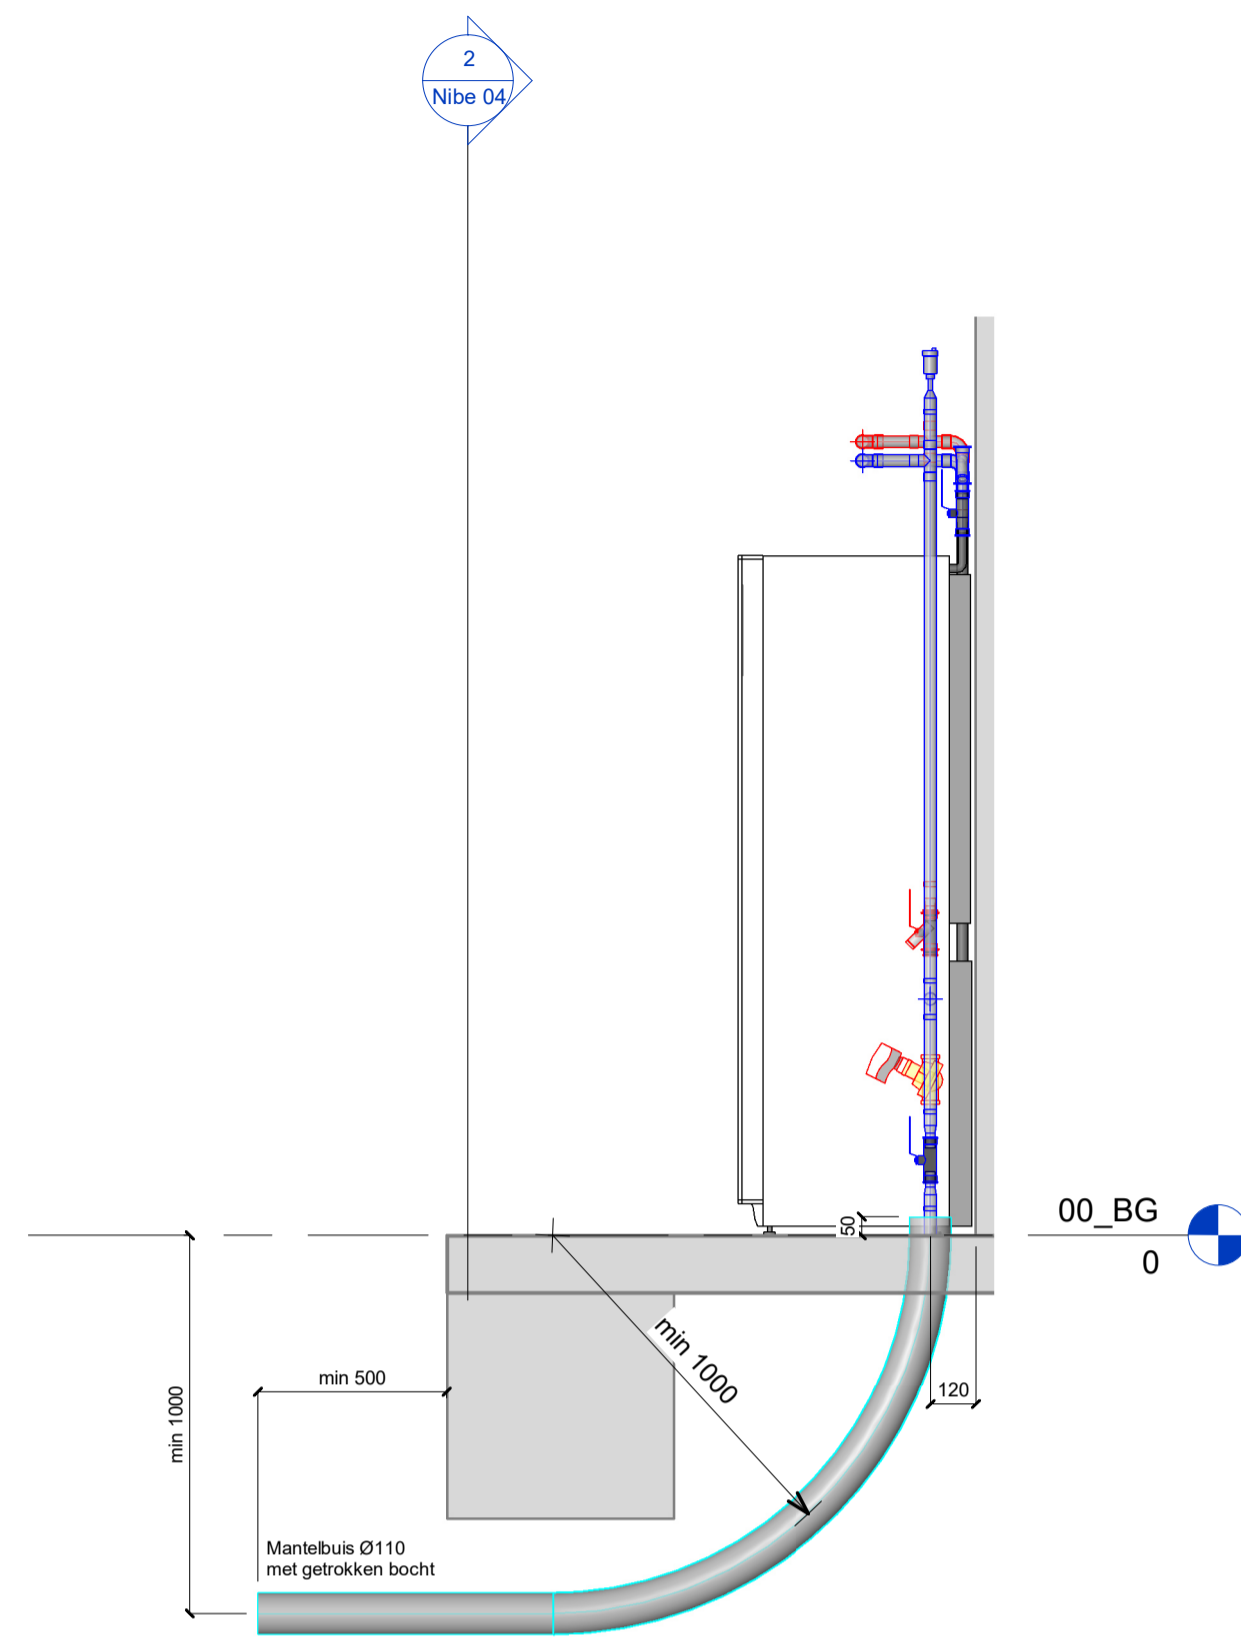

3 ZA  
1 : 20

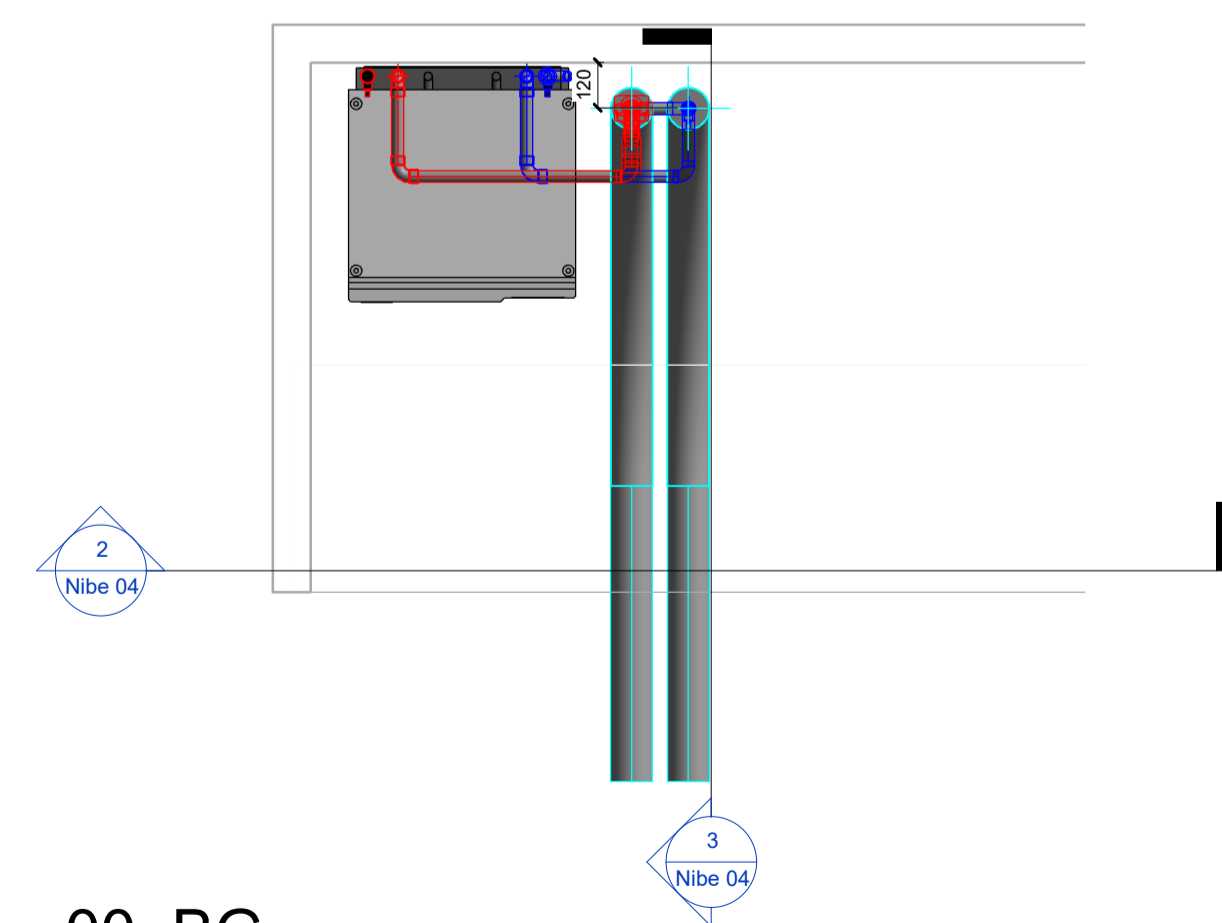

1 00\_BG  
1 : 20

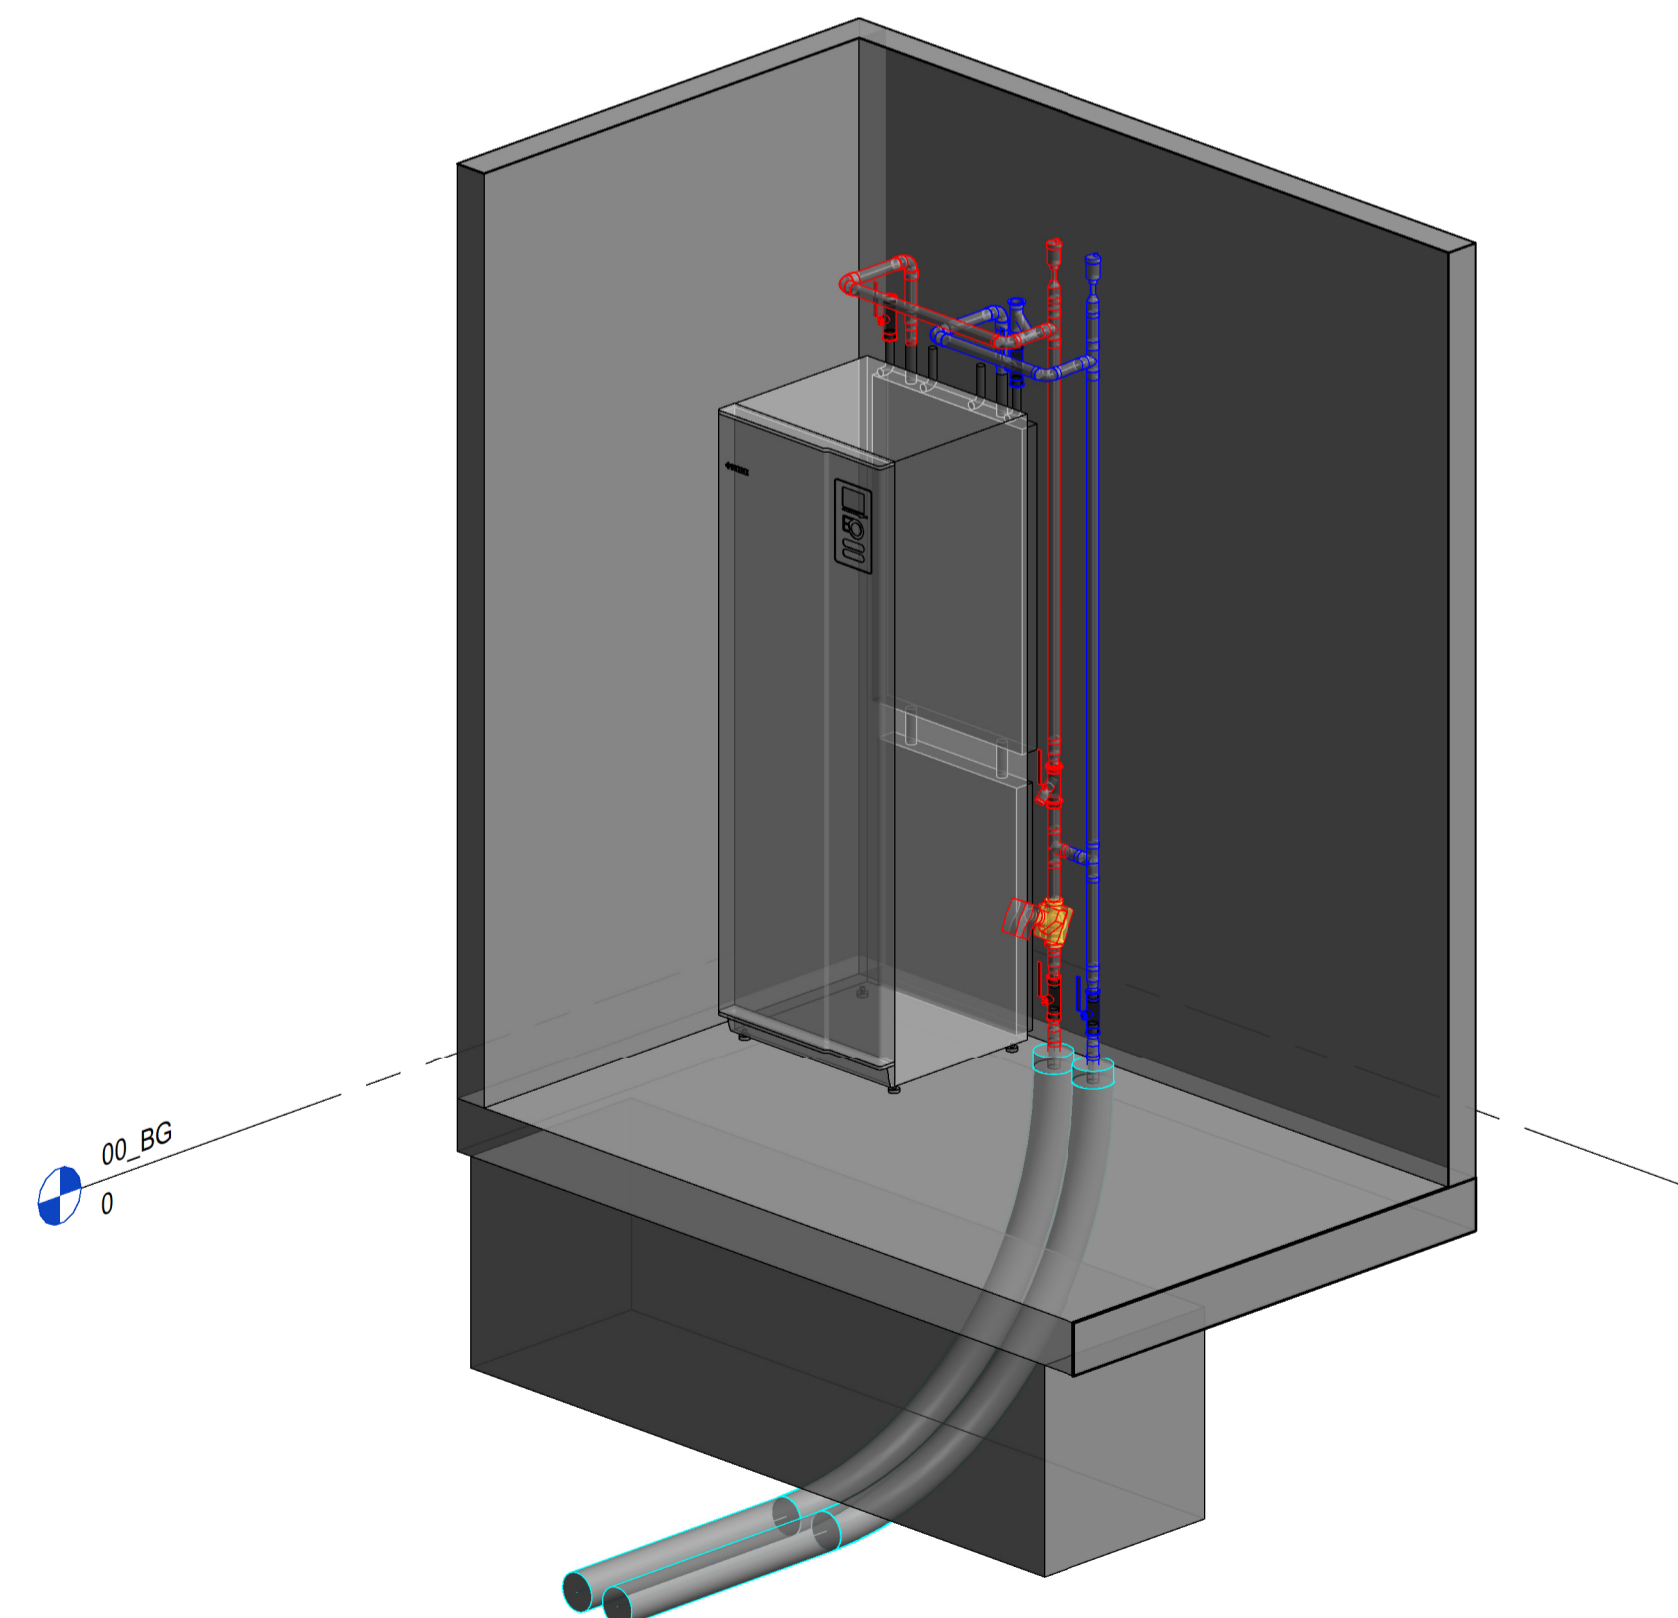

Opdrachtgever:	
Project:	Teknr. Nibe-04
Standaard Nibe opstelling	Projectnr. XXX-2024
	Schaal: 120
Omschrijving:	Formaat: A1
Ruimte beslag Nibe F1253-4PC-EM, excl. bemetering	Getekend: JG
	Fase: Definitief
	Datum: 16-04-2024
	Wijziging A: 21-05-2024
	Wijziging B: 22-05-2024
	Wijziging C:
	Wijziging D:



VMeij Installaties B.V.  
Bandijkweg 30, 2676 LJ Maasdijk  
Tel: 0174-52 23 30  
info@vmeij.nl  
www.vmeij-installaties.nl