




1 00\_BG  
1 : 20

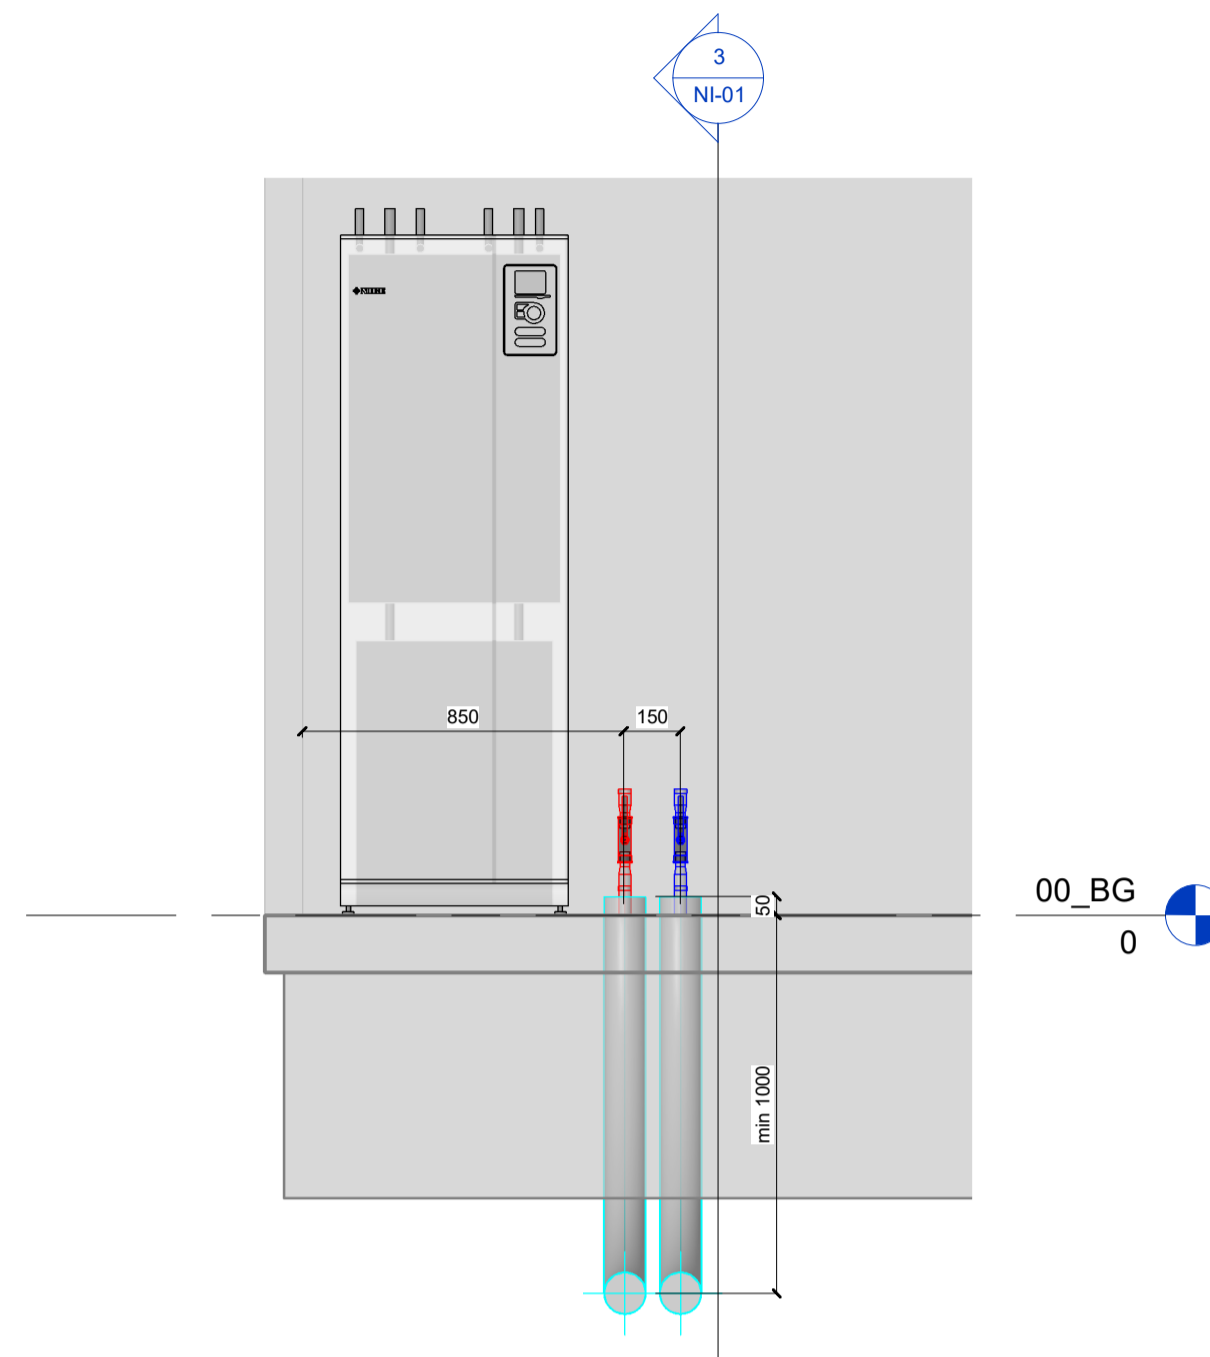

2 VA  
1 : 20

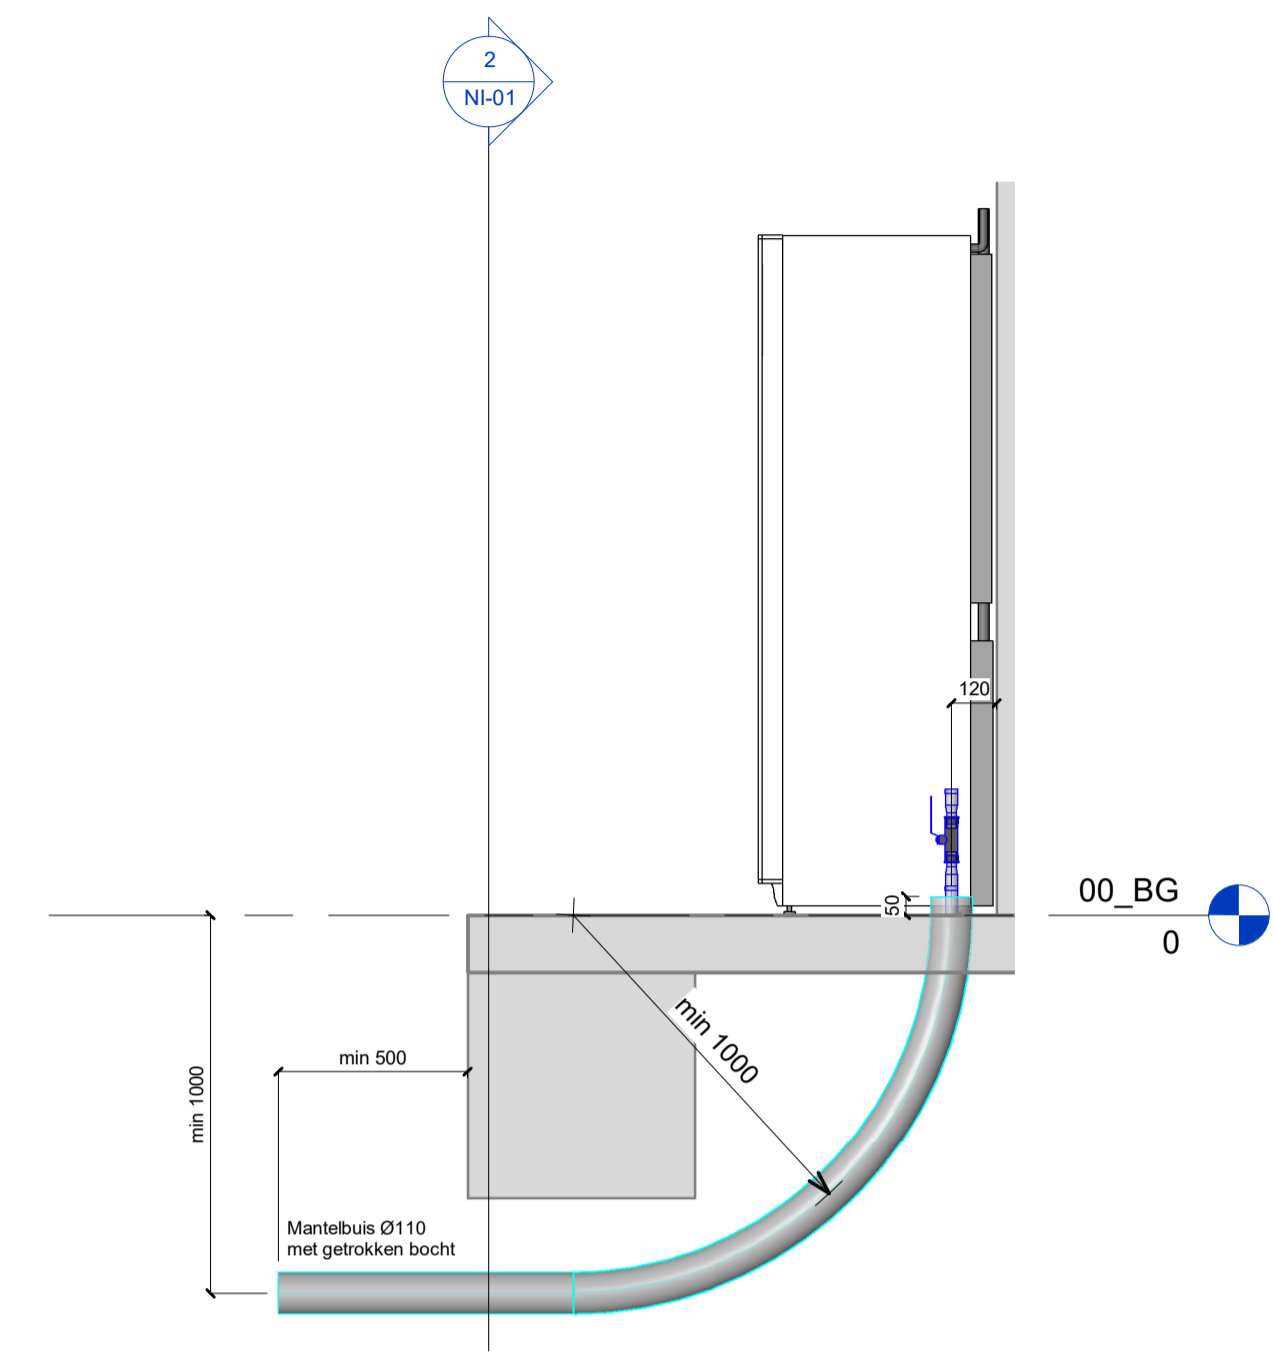

3 ZA  
1 : 20

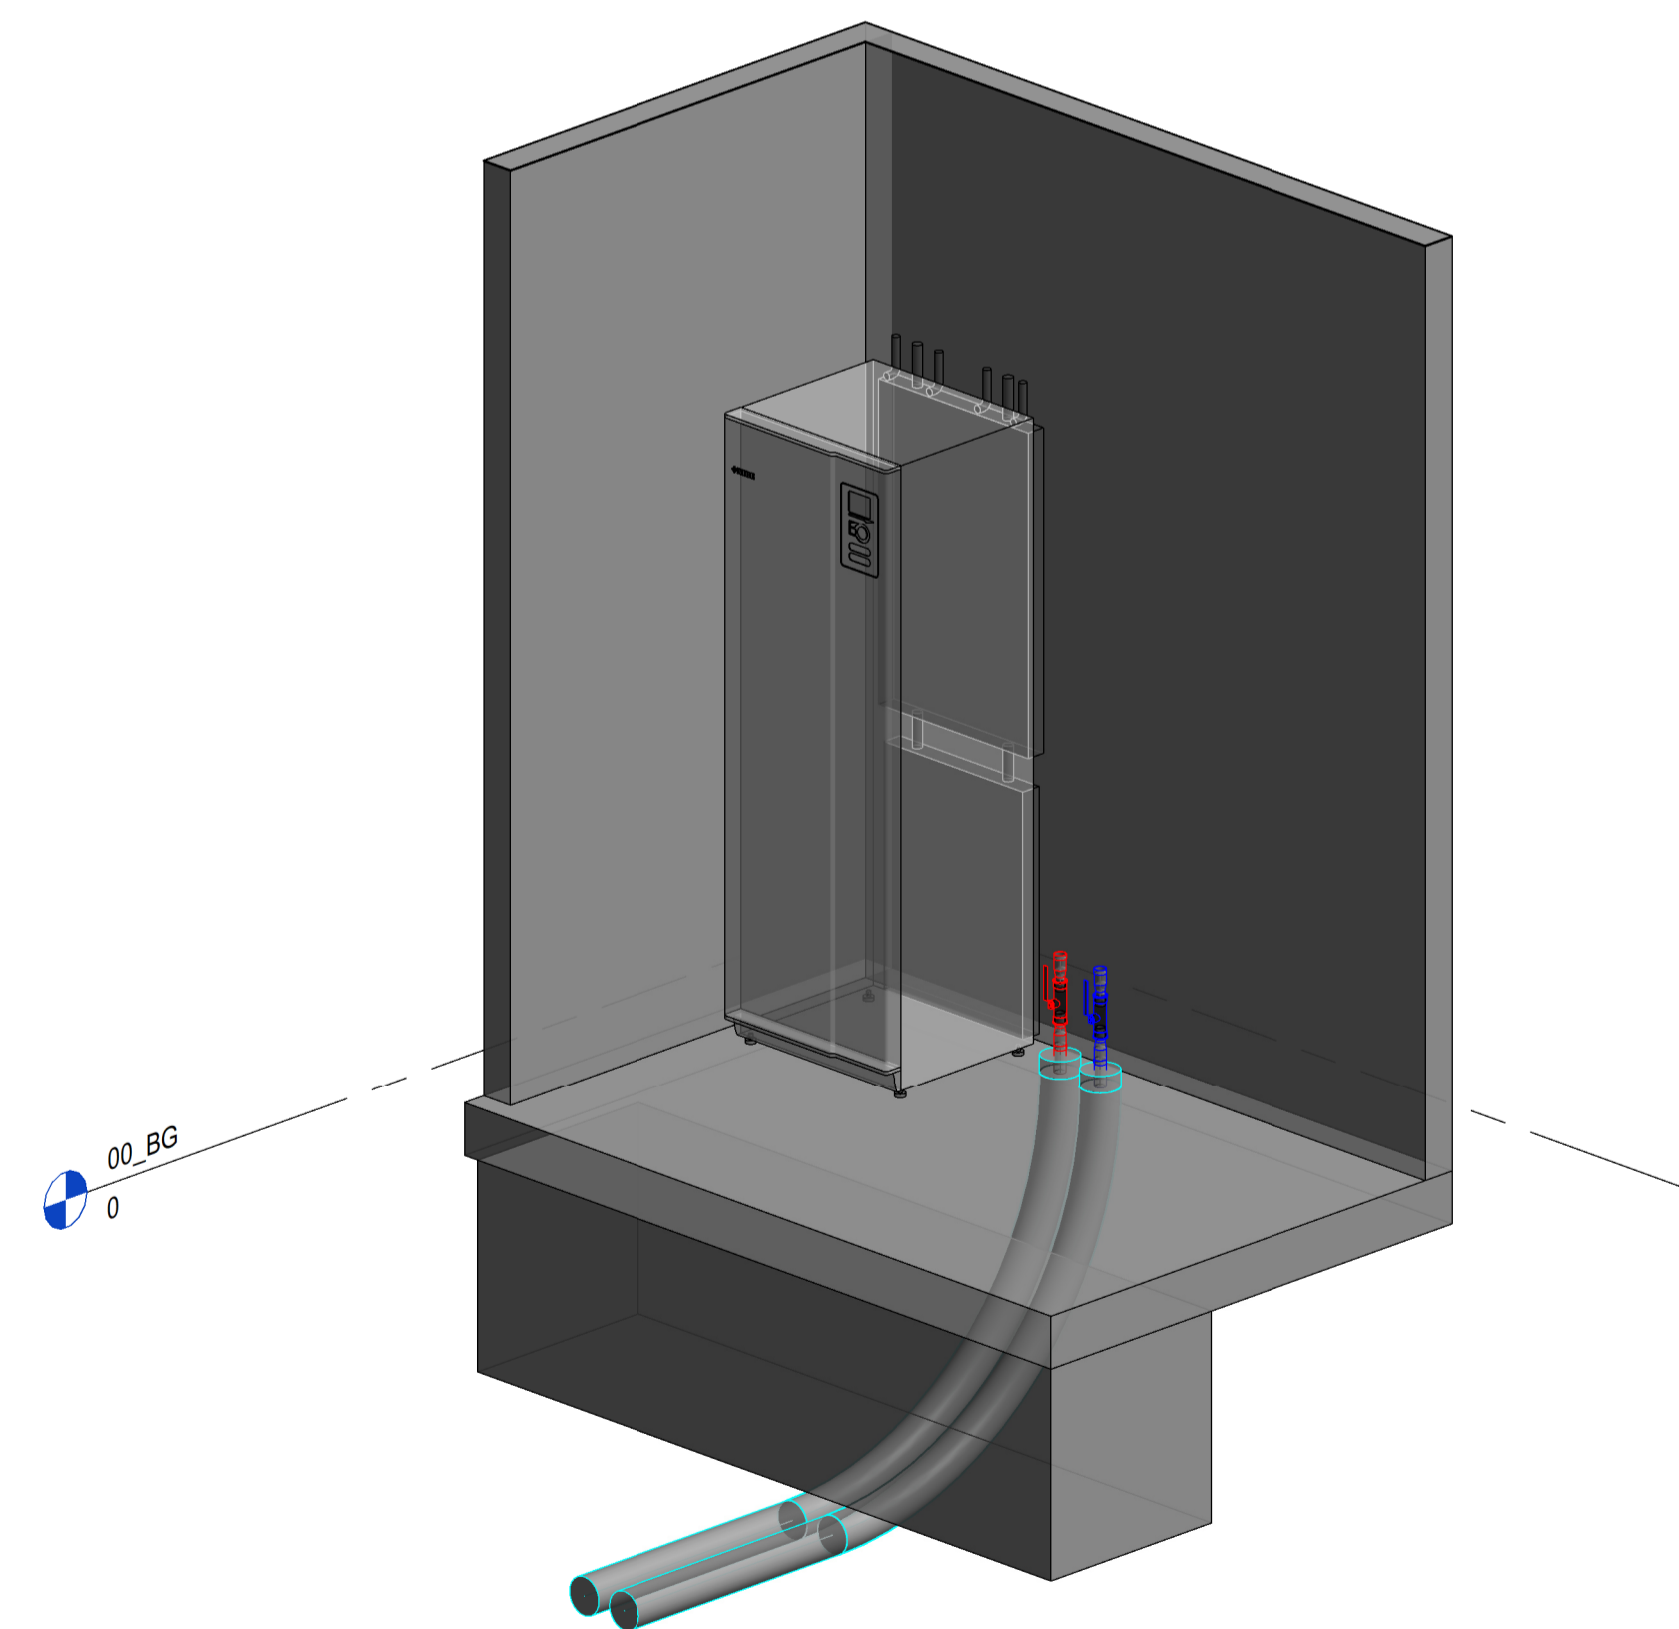

4 Mantelbuis

Opdrachtgever:	
Project:	Teknr. NI-01
Standaard Nibe opstelling	Projectnr. XXX-2024
Omschrijving:	Schaal: 120
Principe mantelbuizen	Formaat: A1
	Getekend: JG
	Fase: Definitief
	Datum: 22-05-2024
	
VMeij Installaties B.V. Bandijkweg 30, 2676 LJ Maasdijk Tel: 0174-52 23 30 info@vmeij.nl www.vmeij-installaties.nl	
Wijziging A:	
Wijziging B:	
Wijziging C:	
Wijziging D:	